


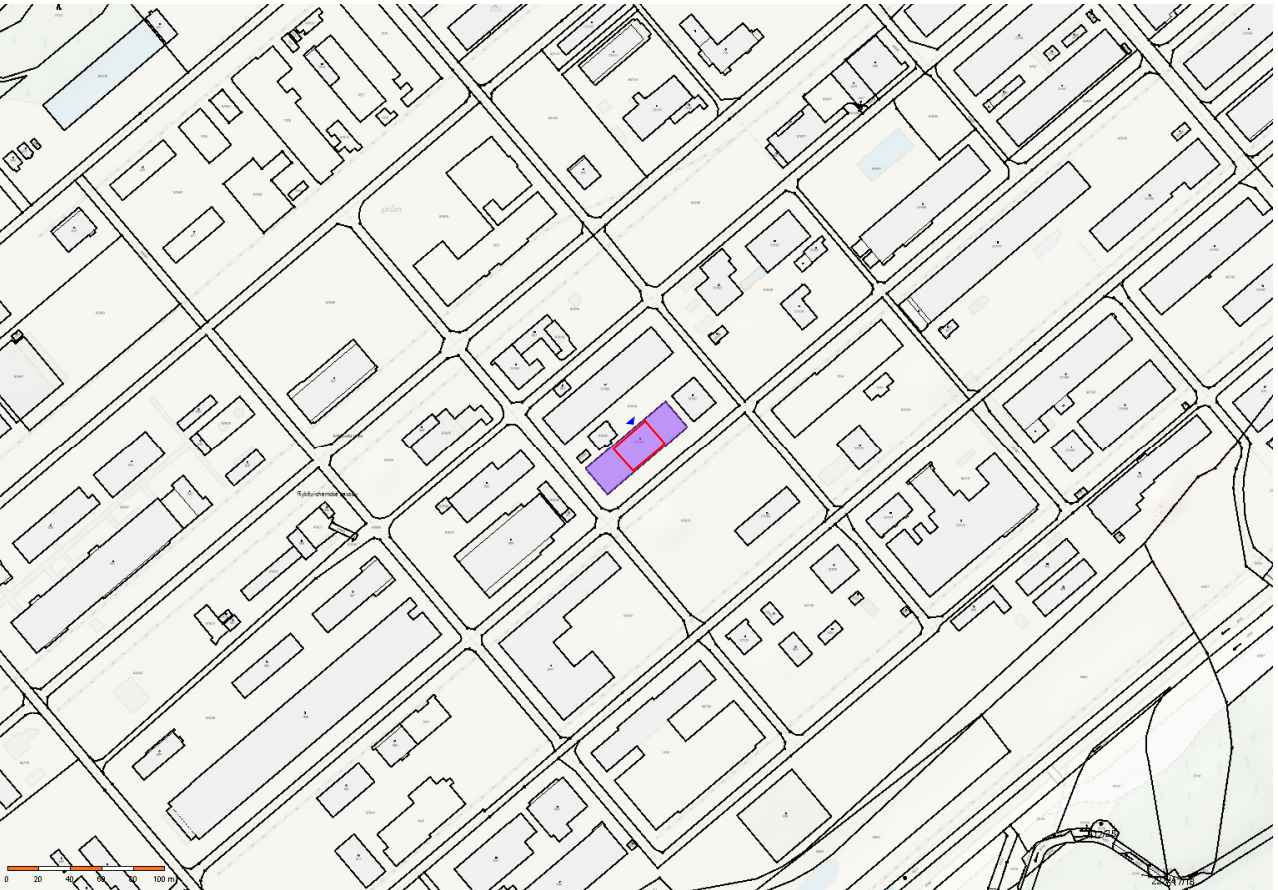


LEGENDA:

- **POZICE STAVEBNÍHO POZEMKU**
- **HRANICE PŘEDMĚTNÉ ČÁSTI OBJEKTU**
- **VSTUP DO PŘEDMĚTNÉ ČÁSTI OBJEKTU**



NÁZEV A MÍSTO STAVBY: Modernizace technologie mletí a balení v objektu Ry43 ADRESA: Areál Synthesia, a.s., 530 02 Pardubice, Semtín 1				
STAVEBNÍK / INVESTOR: Sythesia, a.s. Semtín 103 530 02 Pardubice		KONTAKTNÍ OSOBA: Ing. Petr Mako petr.mako@synthesia.cz tel. 724 401 312	AUTORIZACE:	
DODAVATEL: 101 engineering s.r.o. Mánesova 713/9 Hradec Králové		KONTAKT: Ing. Kryštof Kolářek tel. 606 623 638 mail: 101engineering@seznam.cz		
PROJEKTANT ČÁSTI: Ing. Petr Beránek Tyršova 600, Borohrádek 517 24		ZODPOVĚDNÝ PROJEKTANT ČÁSTI: VYPRACOVAL: Ing. Petr Breránek email: projekty.beranek@seznam.cz tel. 737 727 165		
NÁZEV OBJEKTU: Hala Ry43, areál Synthesia, a.s.			OZNAČENÍ OBJEKTU: SO.01	PARÉ:
ČÁST PROJEKTOVÉ DOKUMENTACE: ÚVODNÍ ČÁST			OZNAČENÍ ČÁSTI PD: A+B+C	
NÁZEV PŘÍLOHY: SITUACE ŠIRŠÍCH VZTAHŮ			OZNAČENÍ PŘÍLOHY: C.1	
MĚŘÍTKO: 1 : 250	STUPEŇ: DPS	DATUM: 4/2026	FORMÁT: 2 x A4	REVIZE: 0