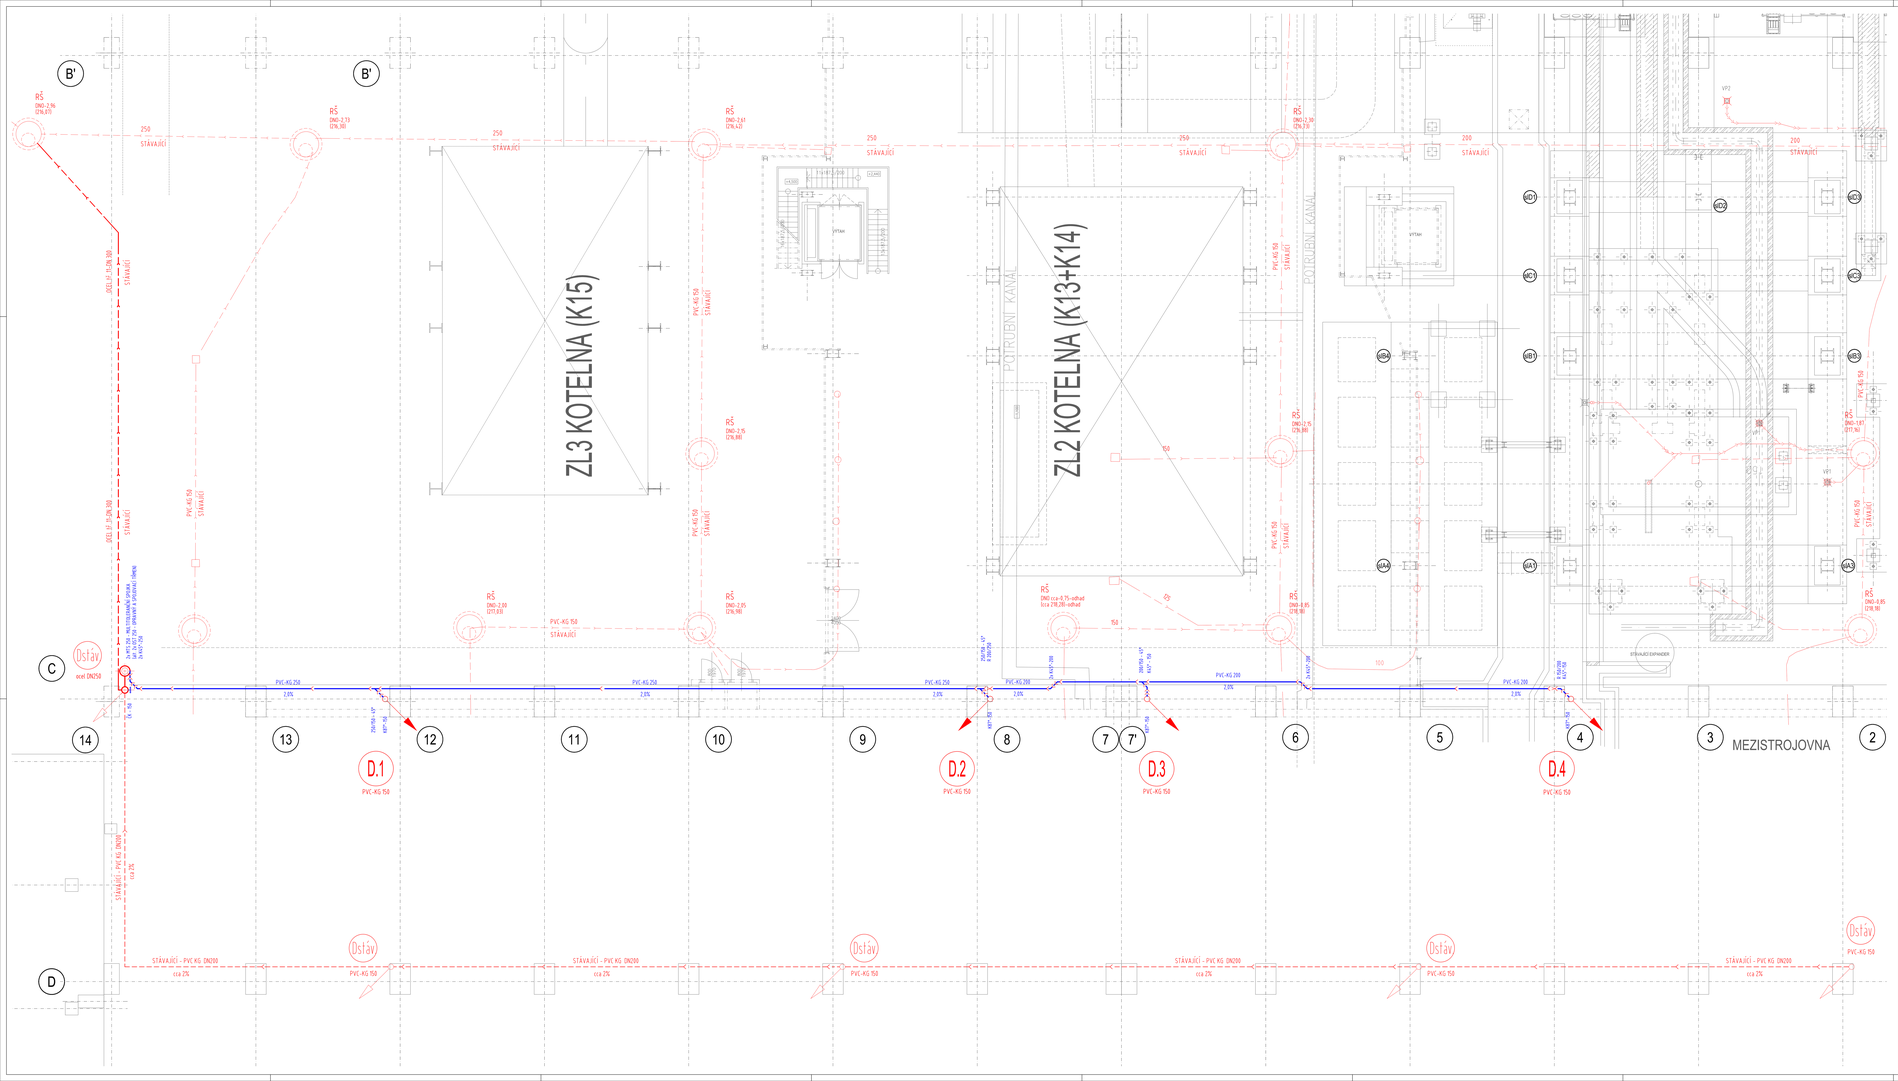

LEGENDA

- STÁVAJÍCÍ VNITŘNÍ KANALIZACE
- STÁVAJÍCÍ VNITŘNÍ KANALIZACE V KOTELNĚ NAPOJOVACÍ MÍSTO PRO NAVRHOVANÉ ODVODNĚNÍ STŘECHY KOTELNY A MEZISTROJOVNY
- STÁVAJÍCÍ SVODNÉ POTRUBÍ DEŠŤOVÉ KANALIZACE PRO ODVODNĚNÍ STŘECHY MEZISTROJOVNY - PVC 250
- GRAVITAČNÍ SVODNÉ POTRUBÍ DEŠŤOVÉ KANALIZACE PLASTOVÉ PVC-HROUBENÉ RKL popř. QUANTUMS min. SN8 SVODNÉ PRO STŘECHU KOTELNY

Dstáv — OZNAČENÍ STÁVAJÍCÍ STOUPAČKY DEŠŤOVÉ KANALIZACE

D.1 — OZNAČENÍ PROJEKTOVANÉ STOUPAČKY DEŠŤOVÉ KANALIZACE

RŠ — STÁVAJÍCÍ REVIZNÍ KANALIZAČNÍ ŠACHTA

POZNÁMKA:

STÁVEBNÍ PODKLADY VČ. ZAMĚŘENÍ PRŮBĚHU STÁVAJÍCÍ KANALIZACE BYLY PŘEVZATY Z ARCHIVNÍCH VÝKRESŮ INVESTORA A Z PROVEDENÉHO PRŮZKUMU NA STAVENIŠTI.
PŘED ZAHÁJENÍM MONTÁŽNÍCH PRACÍ MUSÍ BÝT PROVEDENA KONTROLA SKUTEČNÉHO STAVU NA ZÁKLADĚ SKUTEČNÉHO STAVU BUDOU PŘÍP. PROVEDENY PŘÍSLUŠNÉ ZMĚNY V RÁMCI ZAVŘÍZENÉHO SVODNÉHO POTRUBÍ.
POTRUBÍ KANALIZACE MUSÍ BÝT VÝŠKOVĚ KOORDINOVÁNO SE STÁVAJÍCÍM ROZVODY V HALE

ORIENTAČNÍ SCHÉMA

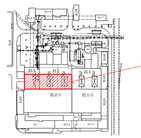

SOUŘADNICOVÝ SYSTÉM S-JTSK
±0.000 = 279.03 m.n.m. - VÝŠKOVÝ SYSTÉM BpV

	ING. NOVOTNÝ	ING. FIŠER	ING. SOUKENKA	01/2024	SM
ROLE / DESCRIPTION	PROJEKTANT/DESIGNER	KONTROLA / CHECKED BY	SCHVÁLIL/APPROVED BY	STUPEŇ/DWG	

PROJEKTANT/DESIGNER: KOVOPROJEKTA ENGINEERS & CONTRACTORS

INVESTOR/OWNER: Synthesia Power, a.s.

KONTRAKTANT/CONTRACTOR: SO 01 REKONSTRUKCE ODVODU DEŠŤOVÝCH VOD ZE STŘECHY ZL 2 DO KANALIZACE
D.1.4.5. ZDRAVOTNĚ TECHNICKÉ INSTALACE

KÓD / PROJEKTOVÝ ÚKOL: ODVODNĚNÍ STŘECHY ZL 2 - PŮDORYS

ZAKÁZKA / No.: 24

ATTM 1.2.DP-14

DRUH PROJEKTOVÉ DOKUMENTACE/PROJECT DOCUMENTATION STAGE: PRO PROVÁDĚNÍ STAVBY

MĚŘÍTKO / SCALE: 1:50

ČÍSLO DWG / DRAWING DOCUMENT No.: 2754 501 5 11 2 02

REV.: 00

TENTO DOKUMENT NE POVAHU ZÁVAZNÉHO TEXTOVÉ / THIS DOCUMENT IS TRUSTED IS TRUSTED BE TRADE SECRET