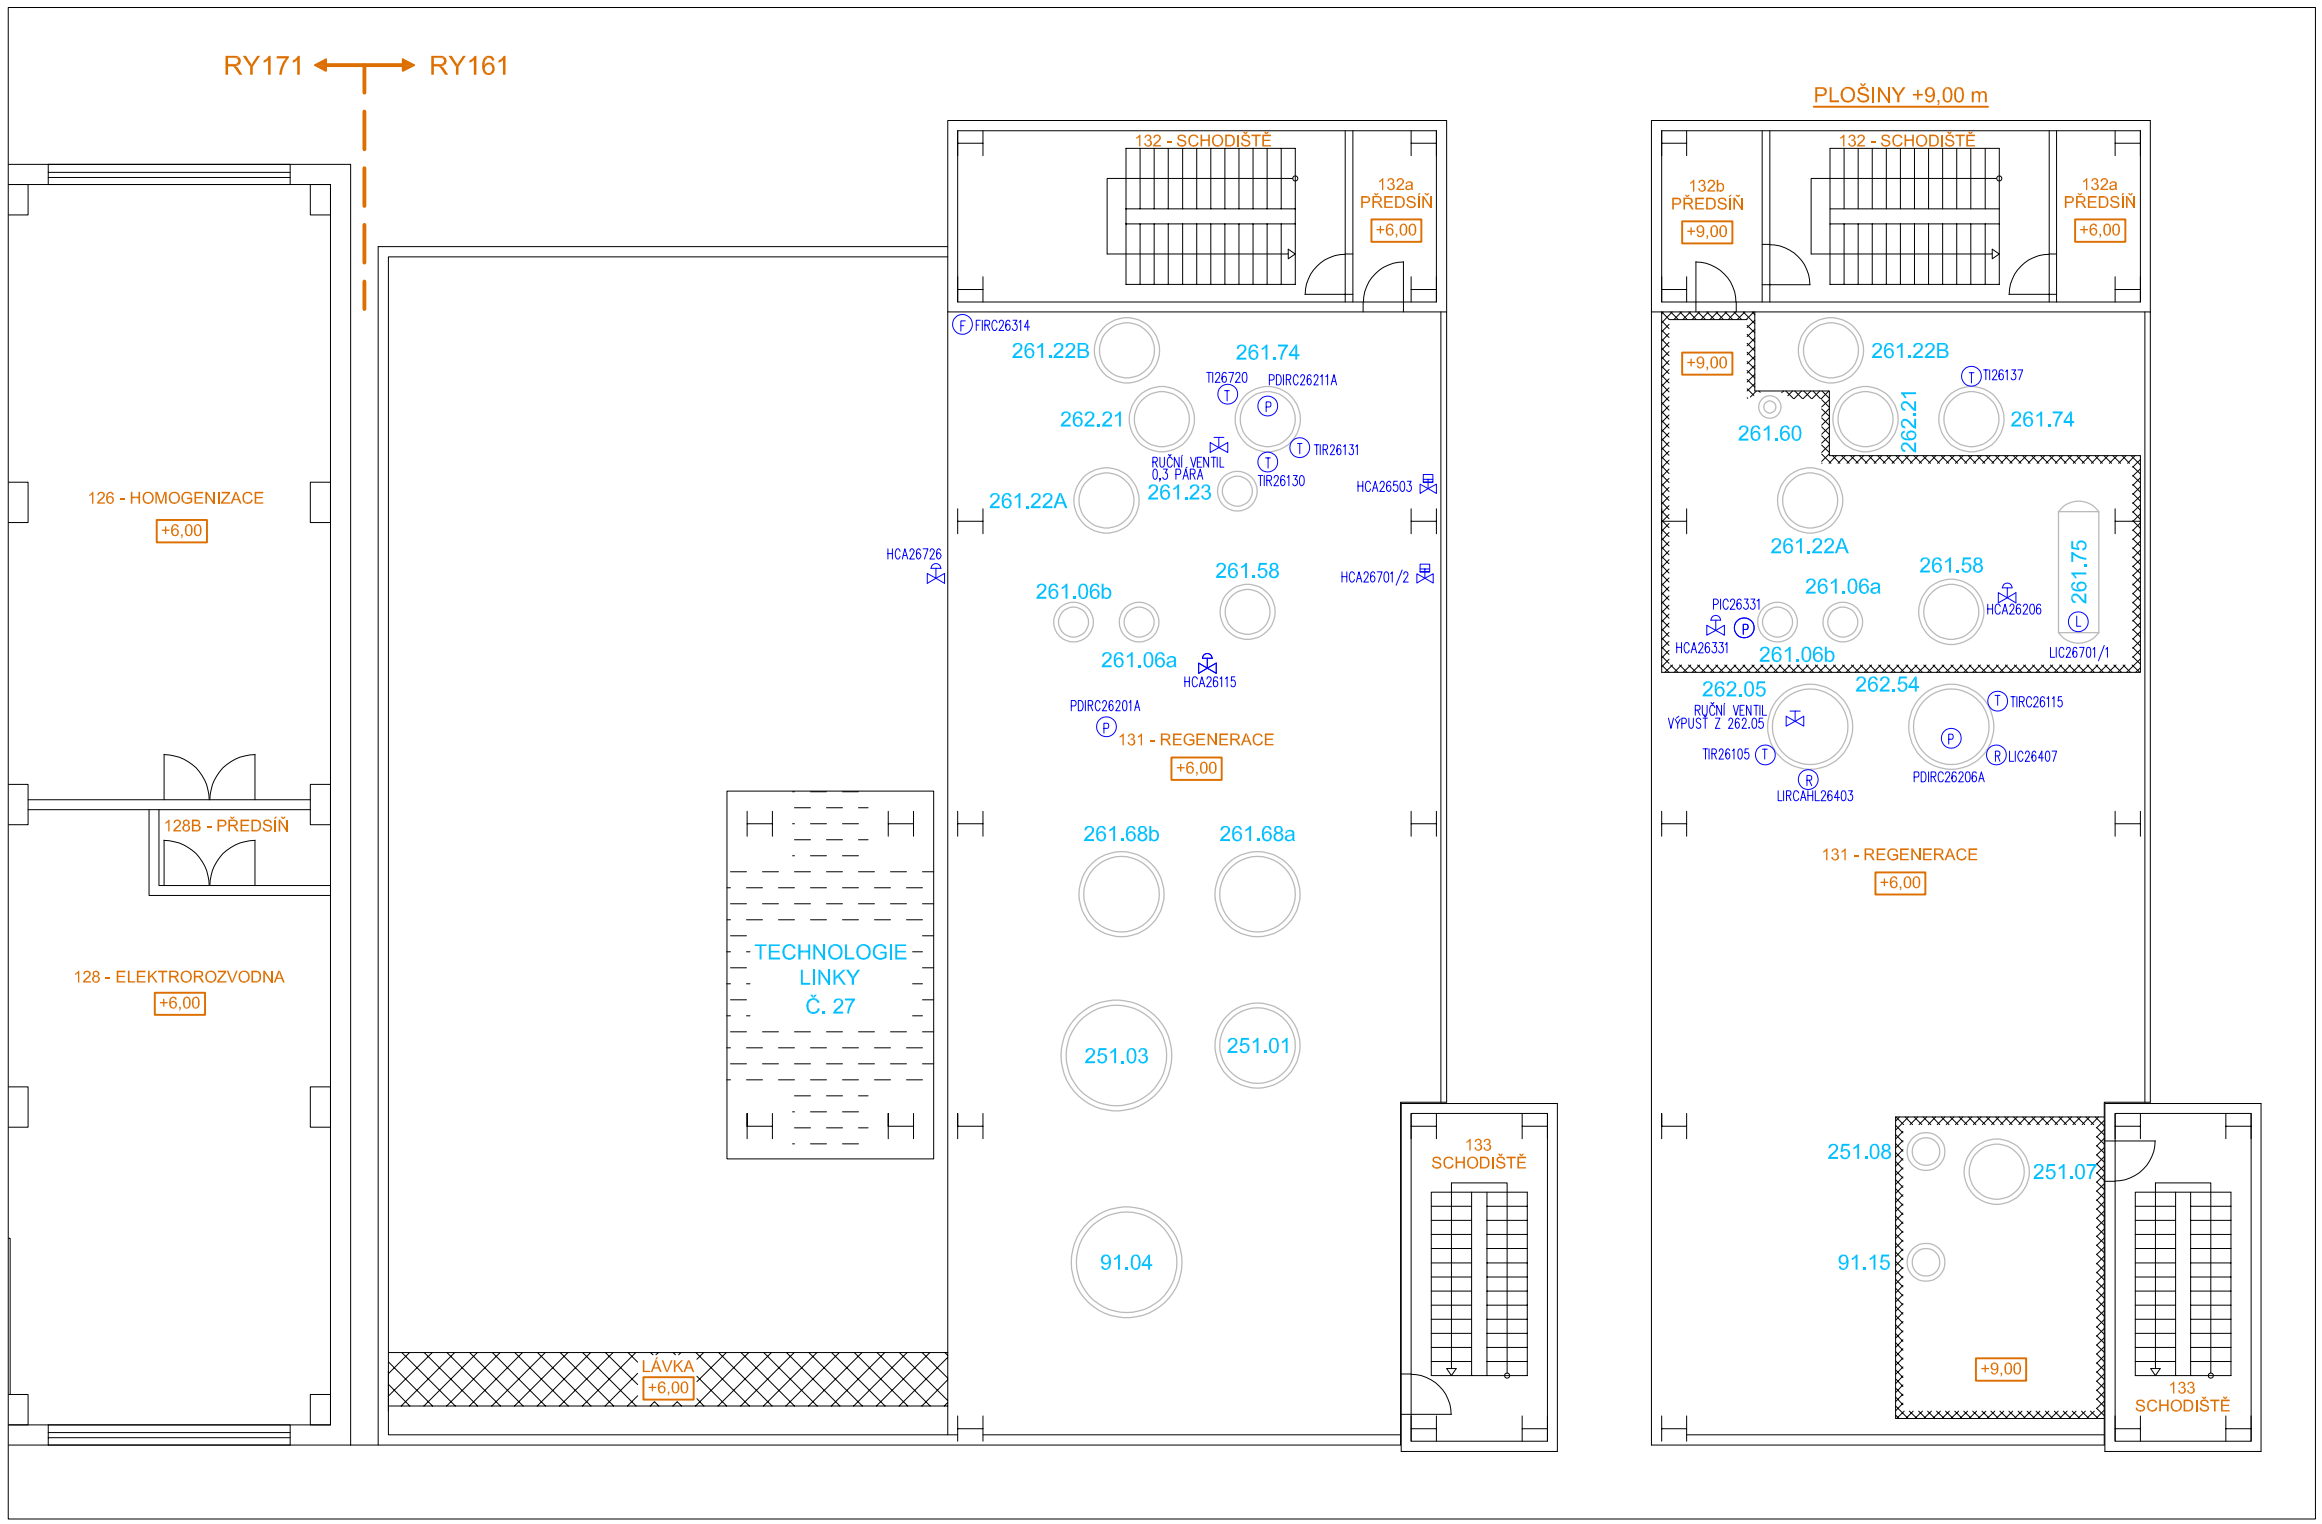

Rozvodná soustava: 1NPE ~50Hz 230V
TN - C - S
Provozní napětí 230V, ~50Hz
Ovládací napětí 230V AC
24V DC

Ochrana před nebezpečným dotykovým napětím :
automatickým odpojením od zdroje
dvojitou nebo zesílenou izolací
malým napětí SELV a PELV
doplňujícím pospojováním

LEGENDA:

- (M) Pohon
- (T) Teploměr
- (L) Hladinoměr
- (P) Tlakoměr
- (F) Průtokoměr
- Barevnost
- Uzavírací pneumatický ventil
- Regulační pneumatický ventil
- Ruční ventil

REVIZE	DATUM	VYPRACOVAL	SCHVÁLIL	POPIS
0	01/2026	Vojtěch Novotný	Ing. Jan Dymáček	Dokumentace pro provedení stavby

AKCE - STAVBA	Rekonstrukce automatizace OP, RY171 - Projektová dokumentace RY161 regenerace
INVESTOR	Synthesia a.s.
MÍSTO	Areál firmy Synthesia a.s. - Objekt RY171, RY161
ČÁST	D.1.2.8.3 MaR - AP26
NÁZEV VÝKRESU	Dispozice RY161 AP26 – 1. patro +6.00 m

ŠPRINC s.r.o. služby v oboru elektro

ČÍSLO ZAKÁZKY	22-02-058-DZ1
DATUM	01/2026
STUPEŇ PROJEKTU	DPS
FORMÁT	A3
MĚŘÍTKO VÝKRESU	1 : 150
ČÍSLO VÝKRESU	D.1.2.8.3 - 104

©ŠPRINC s.r.o. Tento výkres je duševním vlastnictvím ŠPRINC s.r.o. Nesmí být rozmnožován, ukazován ani předán třetí straně bez písemného souhlasu ŠPRINC s.r.o.

VÝKRESOVÝ LIST ČSN EN ISO 5457 – A3T