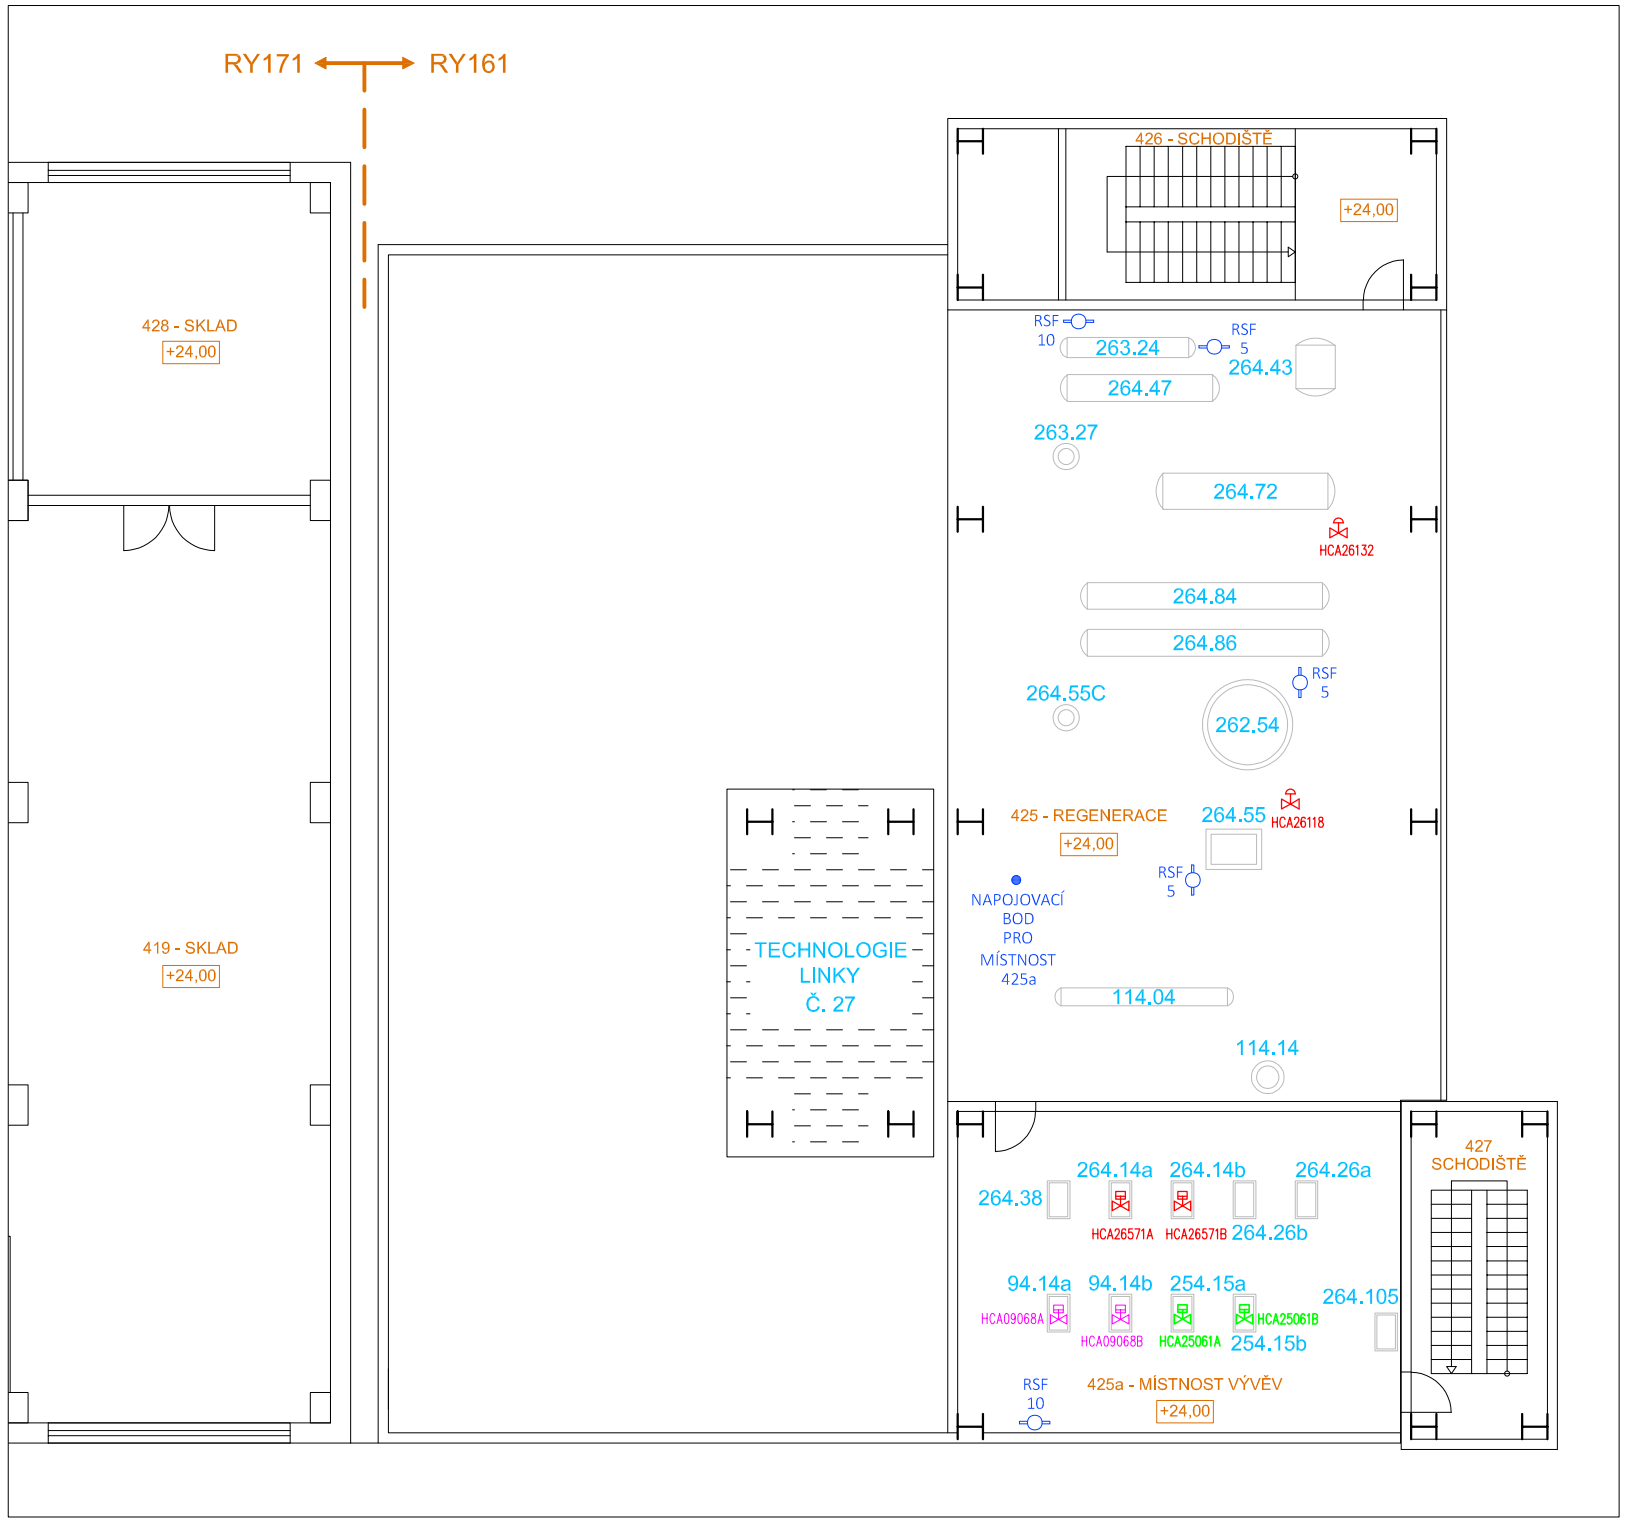

LEGENDA:

RSF 30 — REDUKČNÍ STANICE S FILTREM A ROZDĚLOVAČEM ČÍSLO UDÁVÁ POČET VÝVODŮ

UZAVÍRACÍ VENTIL

REGULAČNÍ VENTIL

BAREVNÉ ROZLIŠENÍ VENTILŮ:

APARATURA 09

APARATURA 25

APARATURA 26

POZNÁMKA

- VEŠKERÉ PRÁCE KOORDINOVAT S OSTATNÍMI PROFESEMI
- PNEUMATICKÉ HADICE BUDOU ULOŽENY V SAMOSTATNÝCH DRÁTĚNÝCH ŽLABECH MERKUR, MATERIÁL NEREZ A2
- SOUČÁSTÍ JSOU I DEMONTÁŽNÍ PRÁCE STÁVAJÍCÍCH PNEUMATICKÝCH ROZVODŮ
- PNEUMATICKÉ TRASY KOORDINOVAT S KABELOVÝMI TRASAMI A OSTATNÍMI INSTALACEMI
- NOVÉ REDUKČNÍ STANICE S FILTREM BUDOU UMÍSTĚNY U STÁVAJÍCÍCH NAPOJOVACÍCH BODŮ POČÍTAJE UZAVÍRACÍM KOHOUTEM
- PNEUMATICKÉ HADICE BUDOU NA OBOU KONCÍCH OPATŘENY NEREZOVÝM ŠTÍTKEM S OZNAČENÍM OBVODU
- PNEUMATICKÉ HADICE BUDOU V MATERIÁLOVÉM PROVEDENÍ PTFE DLE POŽADAVKŮ INVESTORA
- PŘÍVOD VZDUCHU PRO REDUKČNÍ STANICI V MÍSTNOSTI 425a BUDE Z NAPOJOVACÍHO BODU (STÁVAJÍCÍ POTRUBNÍ ROZVOD), NA KTERÉM BUDE ZHOTOVENA ODBOČKA Z OCELOVÉ TRUBKY

REVIZE	DATUM	VYPRACOVAL	SCHVÁLIL	POPIS
0	01/2026	Roman Nedbal	Ing. Jan Dymáček	Dokumentace pro provedení stavby

AKCE - STAVBA	Rekonstrukce automatizace OP, RY171 - Projektová dokumentace RY161 regenerace
INVESTOR	Synthesia a.s.
MÍSTO	Areál firmy Synthesia a.s. - Objekt RY171, RY161
ČÁST	D.2.2.1 Rozvod stlačeného vzduchu
NÁZEV VÝKRESU	Dispozice – 4. patro +24.00 m

ŠPRINC s.r.o. služby v oboru elektro

ČÍSLO ZAKÁZKY	22-02-058 - DZ1
DATUM	01/2026
STUPEŇ PROJEKTU	DPS
FORMÁT	A3
MĚŘÍTKO VÝKRESU	1 : 150
ČÍSLO VÝKRESU	D.2.2.1 - 105

©ŠPRINC s.r.o. Tento výkres je duševním vlastnictvím ŠPRINC s.r.o. Nesmí být rozmnožován, ukazován ani předán třetí straně bez písemného souhlasu ŠPRINC s.r.o.

VÝKRESOVÝ LIST ČSN EN ISO 5457 – A3T