

Doplnění výzbroje rozvaděče

RM1 POLE 2




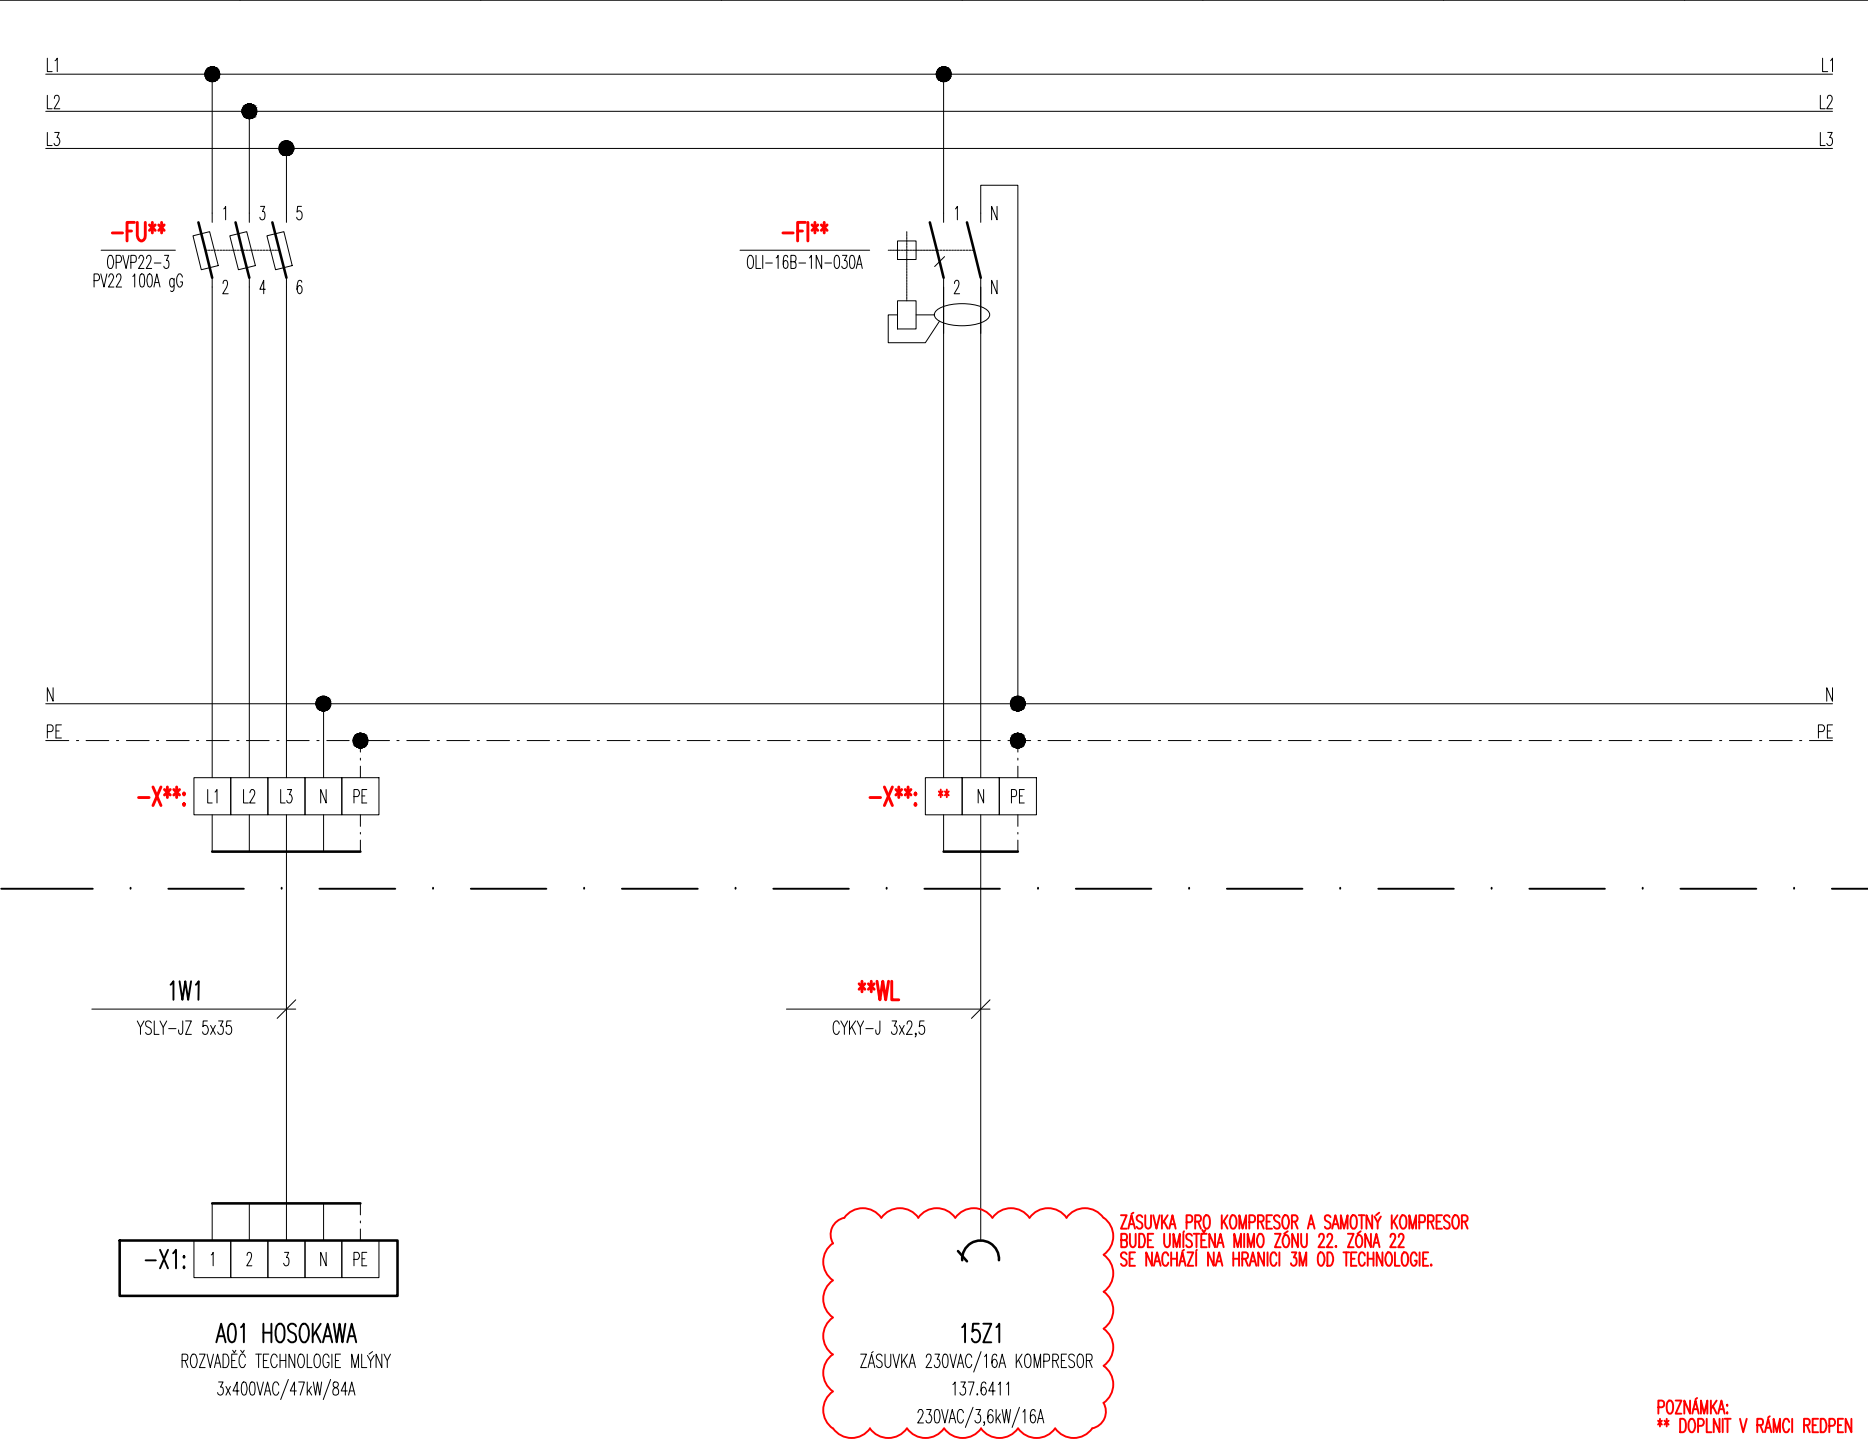
NÁZEV PROJEKTU
Synthesia, a.s.
- Ry43 Návrh kabeláží a kabelových tras,
demonitáže

MĚŘITKO
-
DATUM
04/2026
LIST
1
LISTŮ
2

NÁZEV VÝKRESU
RM1 POLE 2
Doplnění výzbroje rozvaděče
ČÁST PD
Elektrotechnická instalace a elektrozařízení
ČÍSLO VÝKRESU
26013-E4-007-EFS
REVIZE
1

REV.	DATUM	ZPRACOVAL	POPIS	SCHVÁLIL	V.KÁŇA
1	05/2026	V.KÁŇA	DPS - čistopis	VYPRACOVAL	V.KÁŇA
0	04/2026	V.KÁŇA	DPS - k připomínkám	ODP. PROJEKTANT	L.ČERNÝ

		NÁZEV PROJEKTU Synthesa, a.s. - Ry43 Nový kabeláží a kabelových tras, demonitáže		MĚŘITKO -		NÁZEV VÝKRESU RM1 POLE 2 Doplnění vyzbroje rozvaděče	
1	05/2026	V.KAĀA	DPS - čistopis	SCHALL	DATUM 04/2026	ČÁST PD	Elektrotechnická instalace a elektrozařízení
0	04/2026	V.KAĀA	DPS - k připomínkám	VÝPRAČOVÁ	LIST 2	ČÍSLO VÝKRESU 26013-E4-007-EFS	
REV.	DATUM	ZPRÁCOVAL	POPIS	ODP. PROJEKTANT	LISTŮ 2		REVIZE 1



ROZVADĚČ RM1 POLE 2	PROVŮZ
---------------------	--------