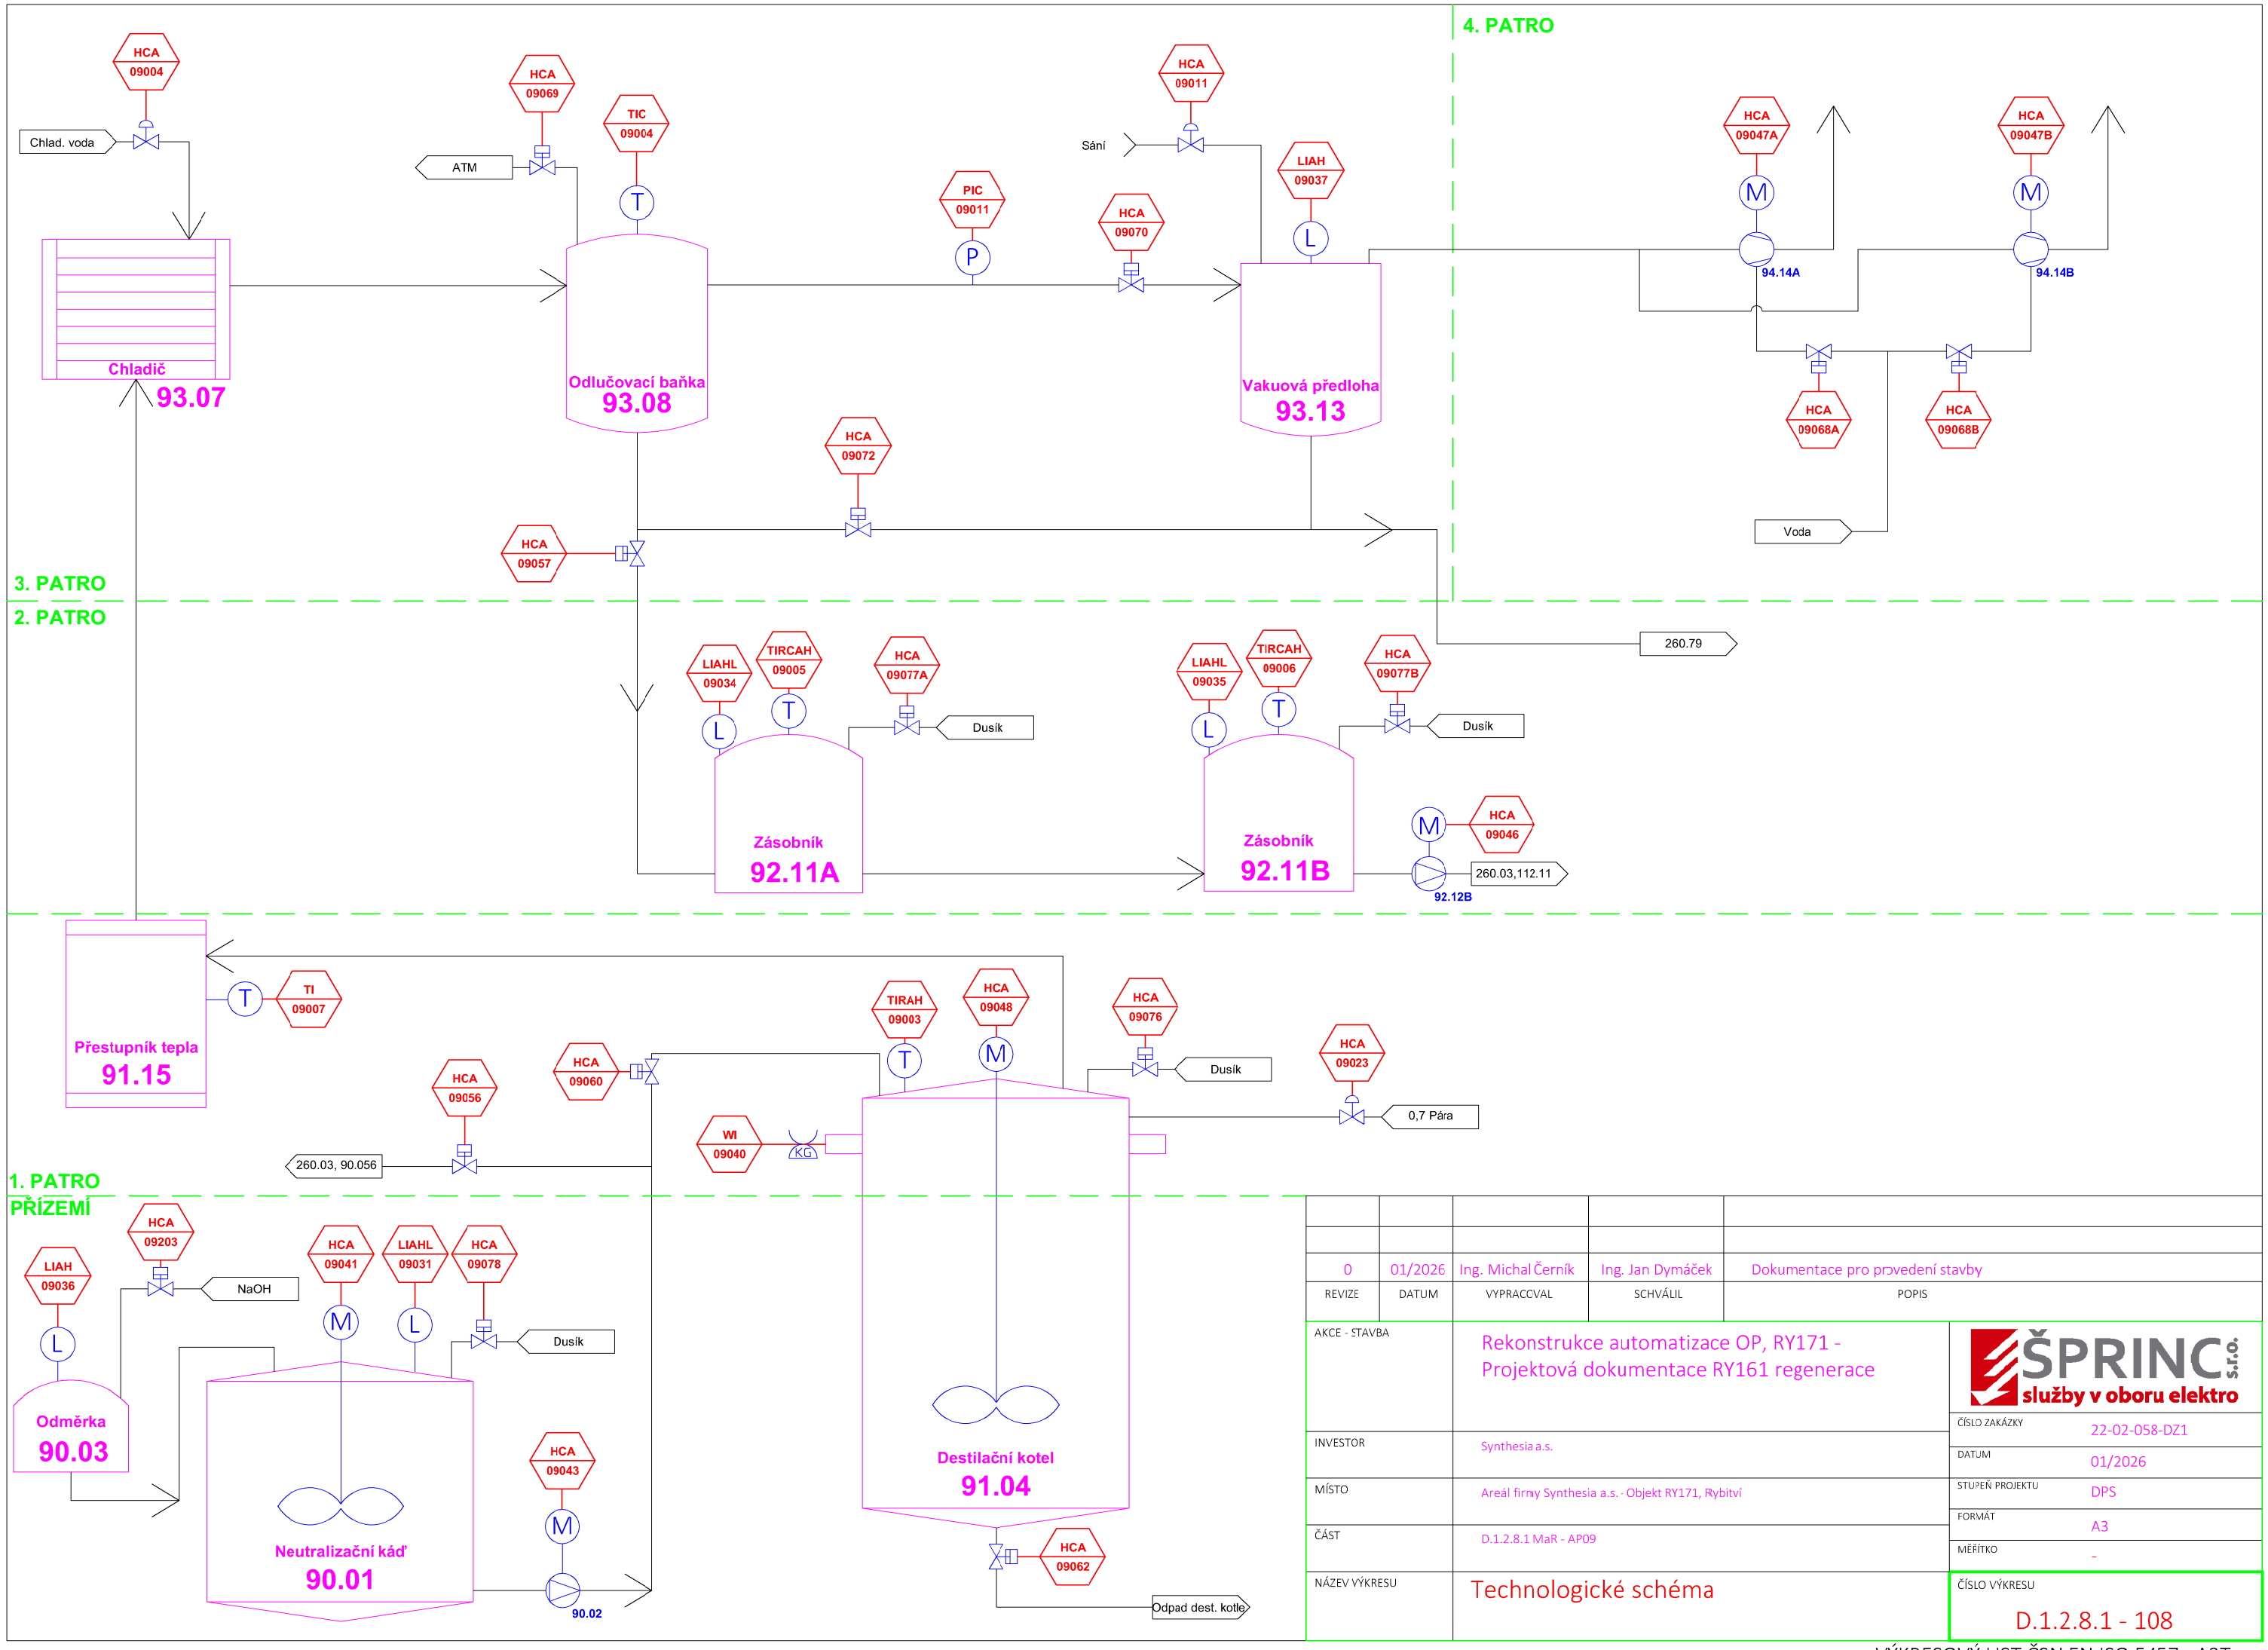

REVIZE	DATUM	VYPRACOVAL	SCHVÁLIL	POPIS
0	01/2026	Ing. Michal Černík	Ing. Jan Dymáček	Dokumentace pro provedení stavby

AKCE - STAVBA	Rekonstrukce automatizace OP, RY171 - Projektová dokumentace RY161 regenerace
INVESTOR	Synthesia a.s.
MÍSTO	Areál firmy Synthesia a.s. - Objekt RY171, Rybitví
ČÁST	D.1.2.8.1 MaR - AP09
NÁZEV VÝKRESU	Technologické schéma

ŠPRINC s.r.o. služby v oboru elektro

ČÍSLO ZAKÁZKY	22-02-058-DZ1
DATUM	01/2026
STUPEŇ PROJEKTU	DPS
FORMÁT	A3
MĚŘÍTKO	-
ČÍSLO VÝKRESU	D.1.2.8.1 - 108

VÝKRESOVÝ LIST ČSN EN ISO 5457 - A3T

©ŠPRINC s.r.o. Tento výkres je duševním vlastnictvím ŠPRINC s.r.o. Nesmí být rozmnožován, ukazován ani předán třetí straně bez písemného souhlasu ŠPRINC s.r.o.