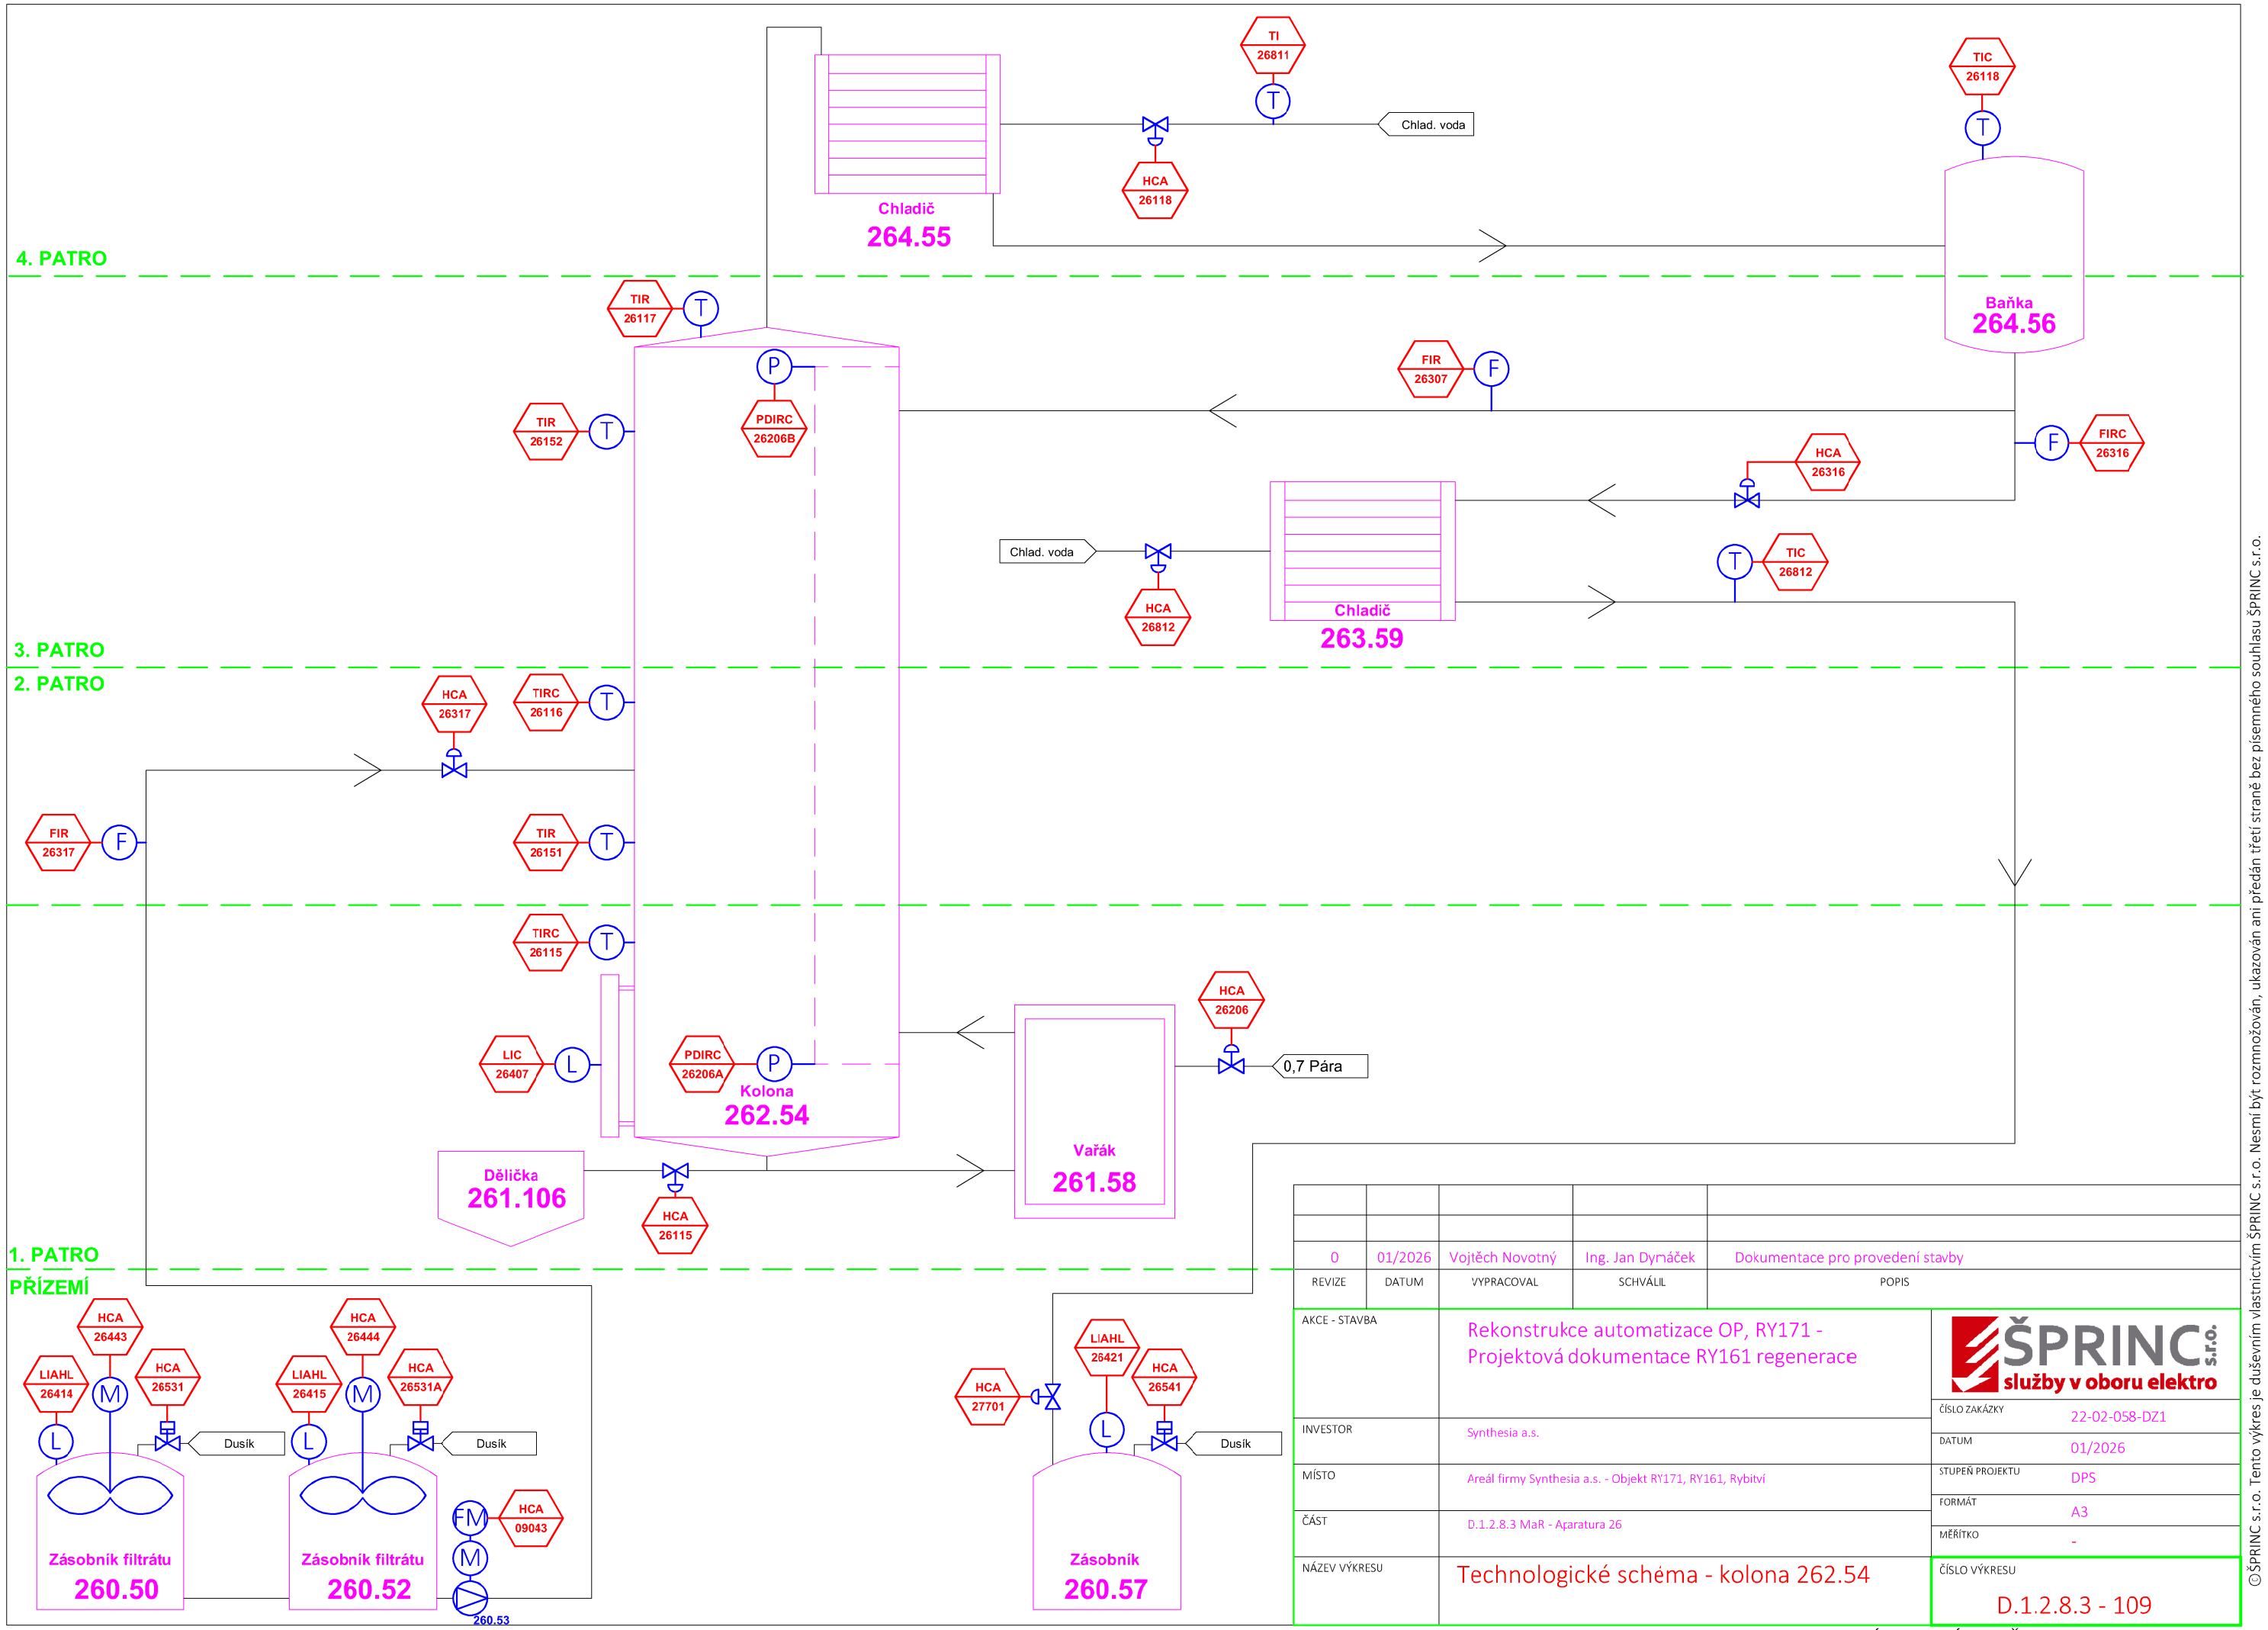

0	01/2026	Vojtěch Novotný	Ing. Jan Dynáček	Dokumentace pro provedení stavby
REVIZE	DATUM	VYPRACOVAL	SCHVÁLIL	POPIS

AKCE - STAVBA	Rekonstrukce automatizace OP, RY171 - Projektová dokumentace RY161 regenerace	ČÍSLO ZAKÁZKY	22-02-058-DZ1
INVESTOR	Synthesia a.s.	DATUM	01/2026
MÍSTO	Areál firmy Synthesia a.s. - Objekt RY171, RY161, Rybitví	STUPEŇ PROJEKTU	DPS
ČÁST	D.1.2.8.3 MaR - Aparatura 26	FORMÁT	A3
		MĚŘÍTKO	-
NÁZEV VÝKRESU	Technologické schéma - kolona 262.54	ČÍSLO VÝKRESU	D.1.2.8.3 - 109

ŠPRINC s.r.o. služby v oboru elektro

©ŠPRINC s.r.o. Tento výkres je duševním vlastnictvím ŠPRINC s.r.o. Nesmí být rozmnožován, ukazován ani předán třetí straně bez písemného souhlasu ŠPRINC s.r.o.

VÝKRESOVÝ LIST ČSN EN ISO 5457 - A3T